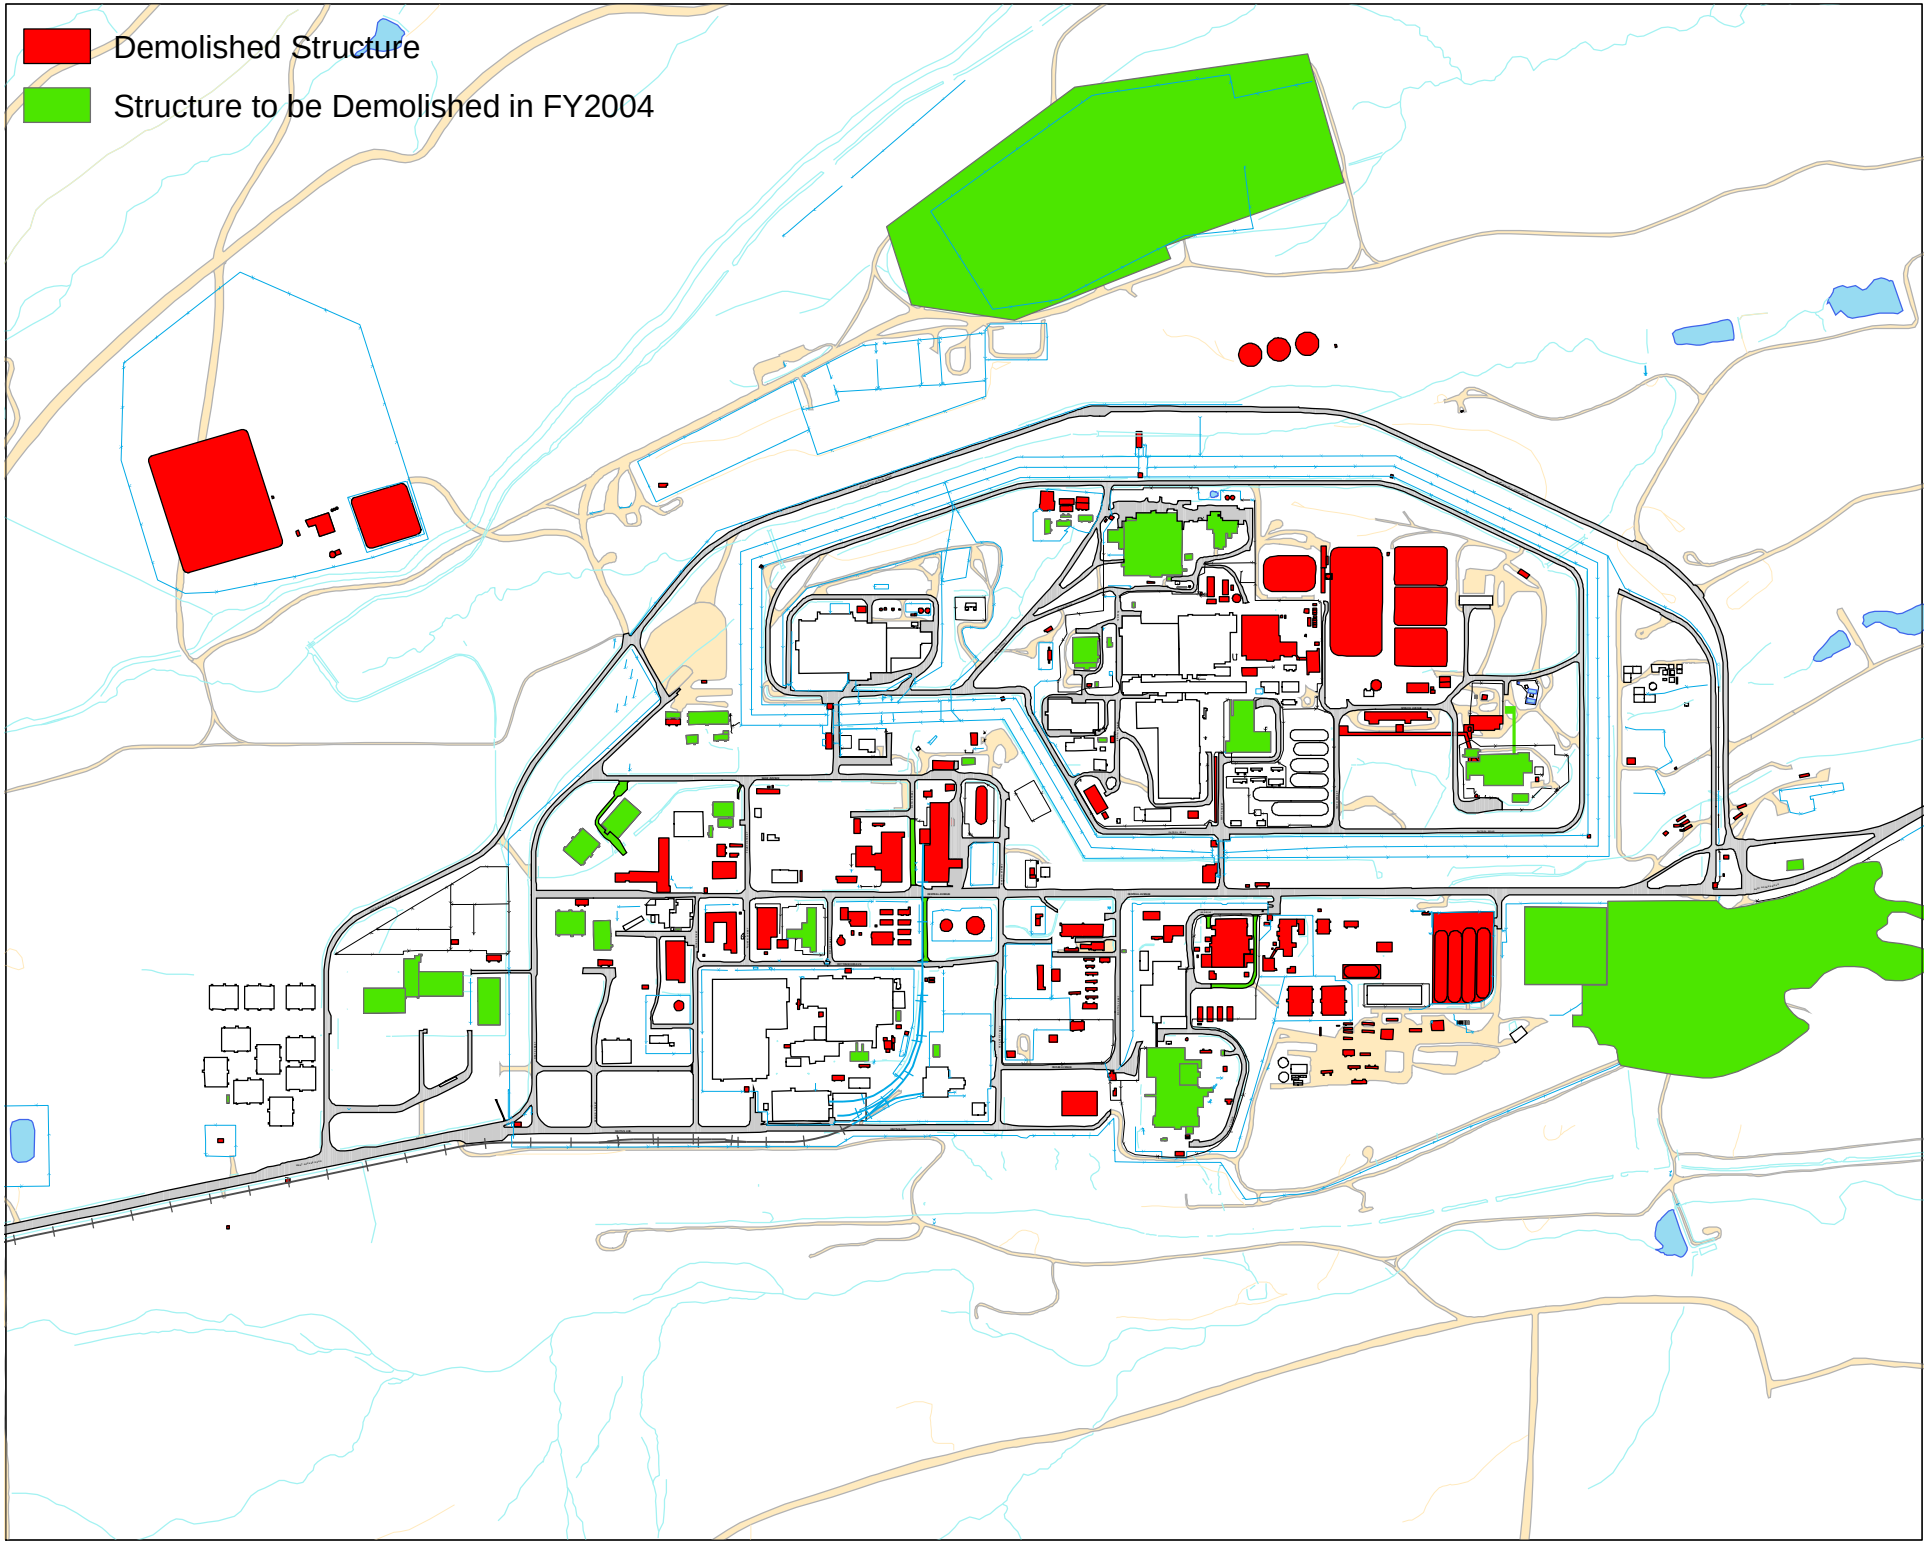

W:\Projects\fy2004\04-0419\FY2004 Demolishion.mxd